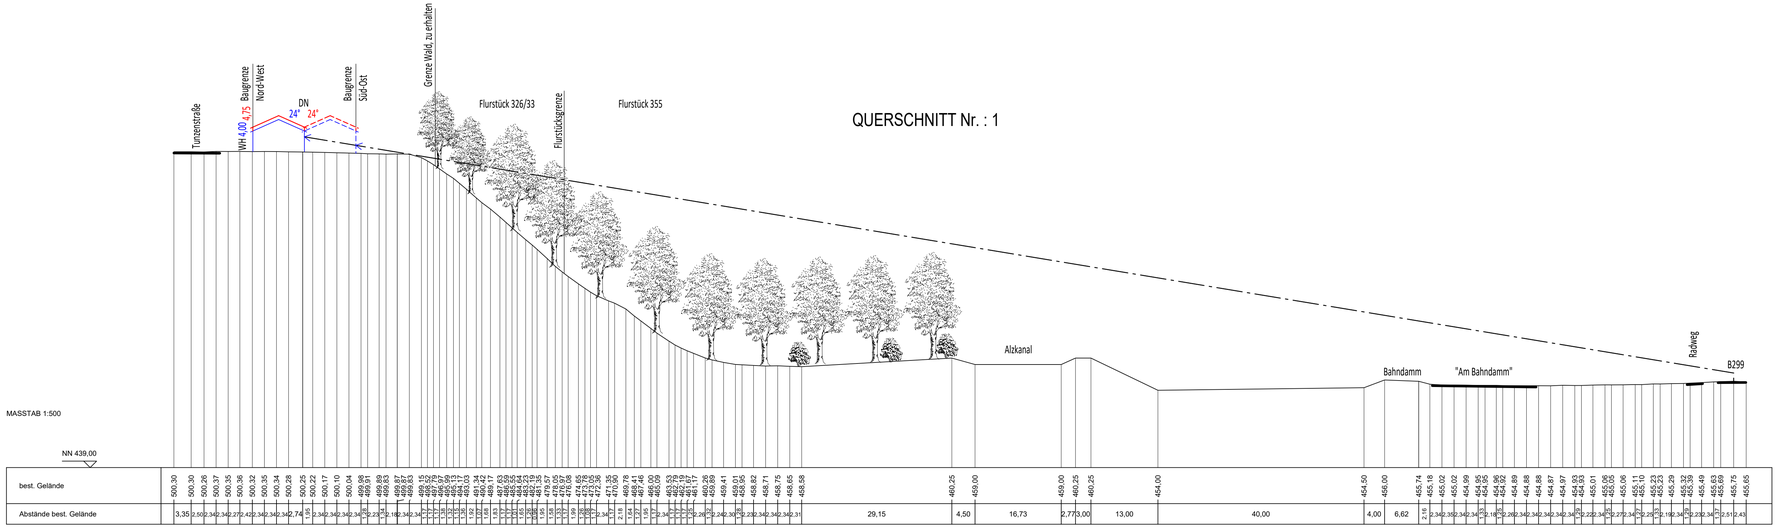

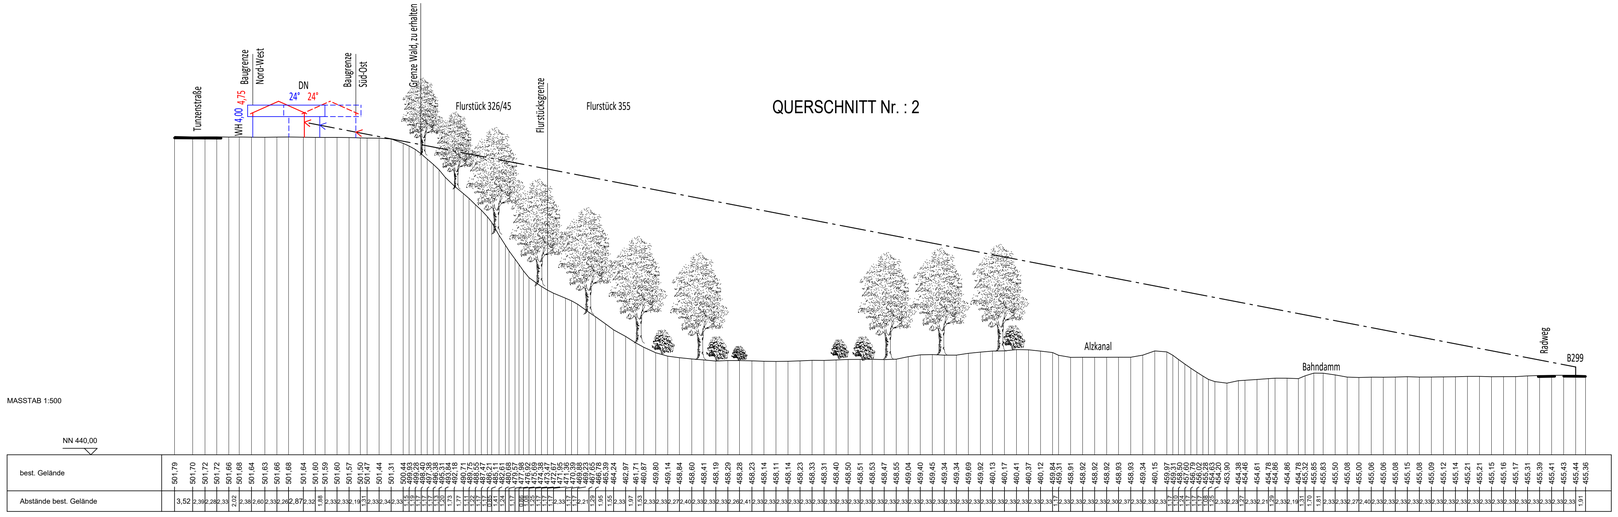

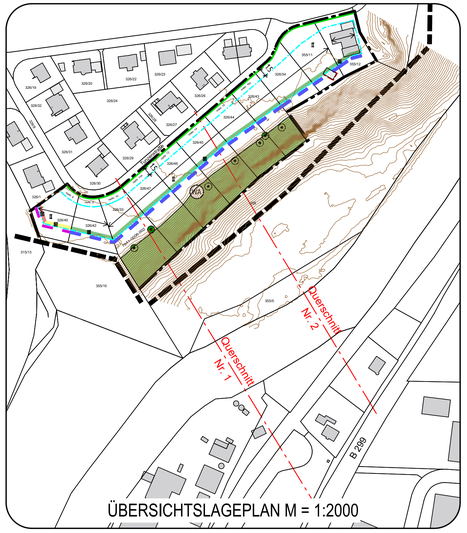

BEBAUUNGSPLAN
OFFENHAM
GEMEINDE ENGELSBERG

2. ÄNDERUNG

für die Grundstücke Fl.Nrn.
326/33, /34, /40, /42, /43, /44, /45, /46, /47, 355/11, /12
der Gemarkung Engelsberg

GELÄNDESCHNITTPLAN
M = 1:500

ALS ANLAGE ZUR BEGRÜNDUNG

Blau-Darstellung = bestehendes Planungsrecht
Rot-Darstellung = Geplante Änderung

FÜR DEN UMWELTBERICHT

aquasoli Ingenieurbüro
Inh. Bernhard Unterreitmeier
Haunertinger Straße 1a
83313 Siegsdorf
Tel.: 08662/66444-00

FÜR DEN BEBAUUNGSPLAN

Architekten+Stadtplaner
Dipl. Ing. Anton Zeller
Regierungsbaumeister
Dipl.Ing. R. Rohmfeldt
Bahnhofstrasse D 22
83278 Traunstein
Tel.: 0861/12348-Fax:13123

PROJ. NR. TS 6101